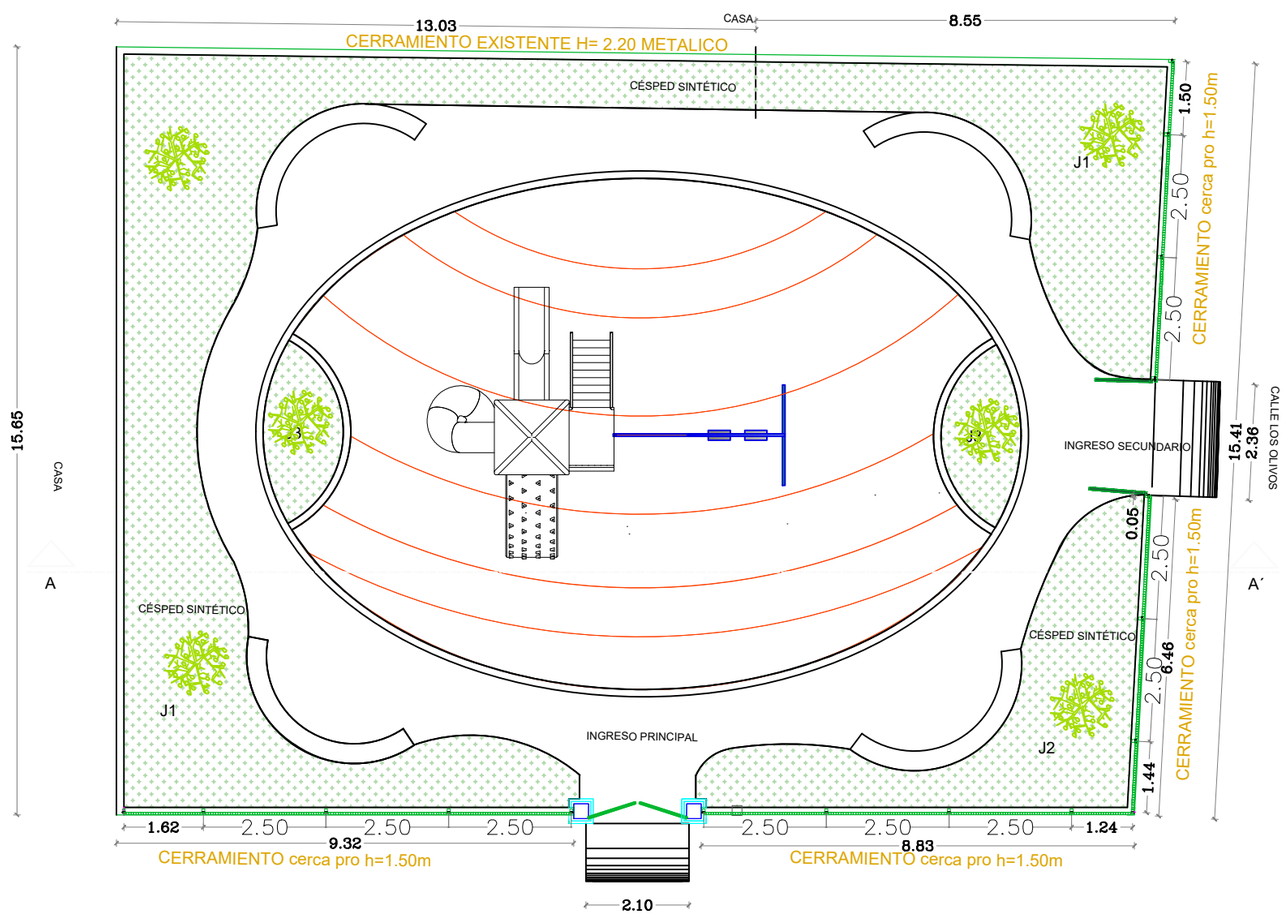

PLANTA CALLE POSORJA

PLANO ARQUITECTÓNICO

Escala: 1:125

GOBIERNOS RURALES
conagopare Guayas

MIG CONSTRUCCIONES

Moisés Tagle Guerrero
Ingeniero Civil
RP-SENECYT.: 1006-02-77316
Técnico de Proyectos

UBICACIÓN:

PARQUE MARTHA DE ROLDOS

UBICACIÓN:
CIUDADELA MARTHA DE ROLDOS
PARROQUIA: POSORJA CANTÓN - GUAYAQUIL

CONTIENE: PLANO ARQUITECTÓNICO

REALIZADO POR: MOISES HILARIO TAGLE GUERRERO — Firmado digitalmente por MOISES HILARIO TAGLE GUERRERO Fecha: 2021.11.11 13:12:53 -05'00'

ING MOISES TAGLE GUERRERO

AREA DE TERRENO :
327,87 M²

PROPIETARIO :
G . A . D. POSORJA

ESCALA :	FECHA:	LAMINA :
INDICADAS	NOVIEMBRE / 2021	A-1/3

SOLICITADO POR :
G . A . D. POSORJA

FORMATO - A3

SELLOS MUNICIPALES:

www.conagopareguayas.gob.ec
Dirección: Boyacá 1003 y Víctor Manuel Rendón
1er. Piso (1A) Guayas – Ecuador
Teléf.: +593 (04) 230-8077
Cel.: 0996690775